



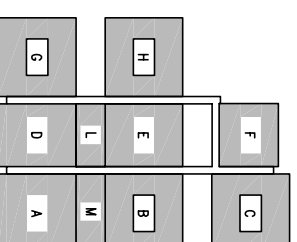

NOTE:

 OMFANG AF ETAPE 5

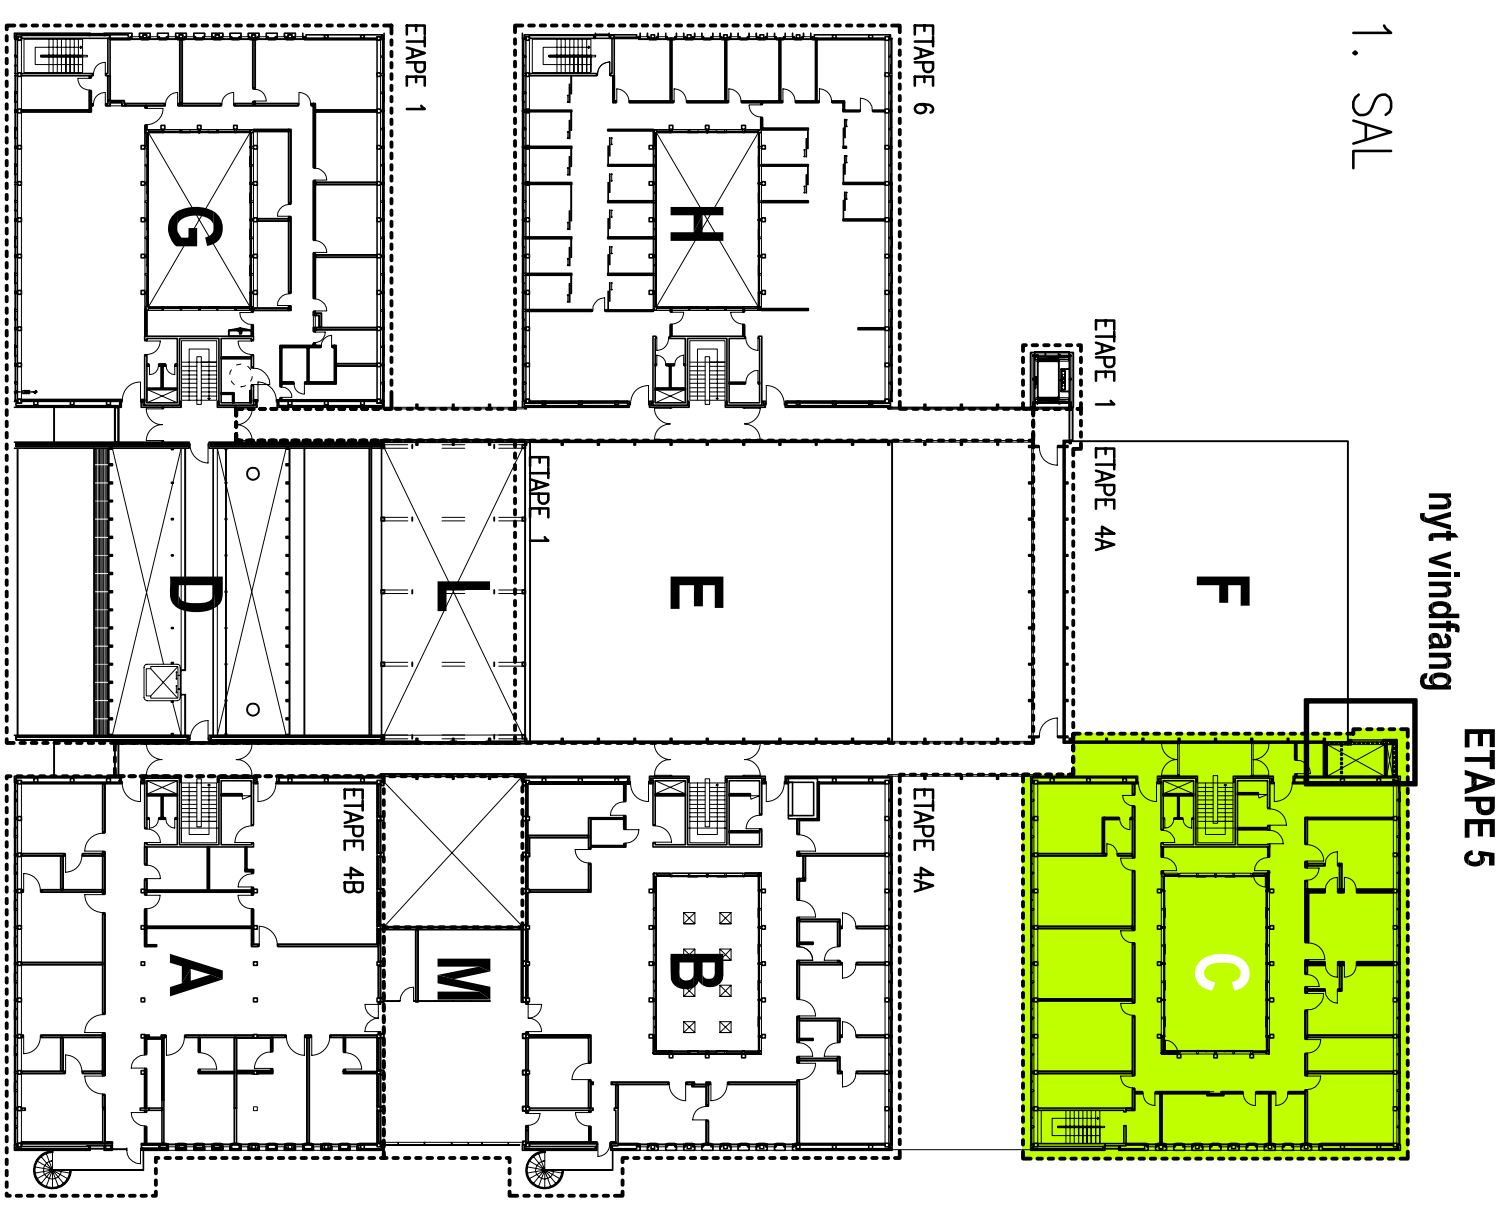

**PRIVATHOSPITALET
HAMLET**

SAG: HAMLET SØBORG – ETAPER 3, 4 + 5
 EMNE: OMFANG AF ETAPE 5
 MÅL: 1:500 UDARB: MJM FILNAVN: H2-012 TEGN.NR.: **A5(29)Z012**

DATE: 28.05.2008 GODKENDT: NU KONTROL: NU SAGSNR.: 07074
 BYGHERRE: PRIVATHOSPITALET HAMLET GYNGEMOSE PARKVEJ 66 2860 SØBORG T L F : 38 17 04 00 F A X : 38 17 05 30
 ARKTEKT: AARHUS ARKITEKTERNE ROSENVENGETS SIDELALLE 3 2100 KBH Ø T L F : 70 24 40 10 F A X : 70 24 40 11
 INGENIØR: GRONTMÅJ CARLBRO GRANSKOVEN 8 2600 CLOSTRUP T L F : 43 48 60 60 F A X : 43 48 66 60
 HOVEDENTR.: T L F : F A X :