


NOTE:
INGEN ARKITKETARBEJDER
I KÆLDER

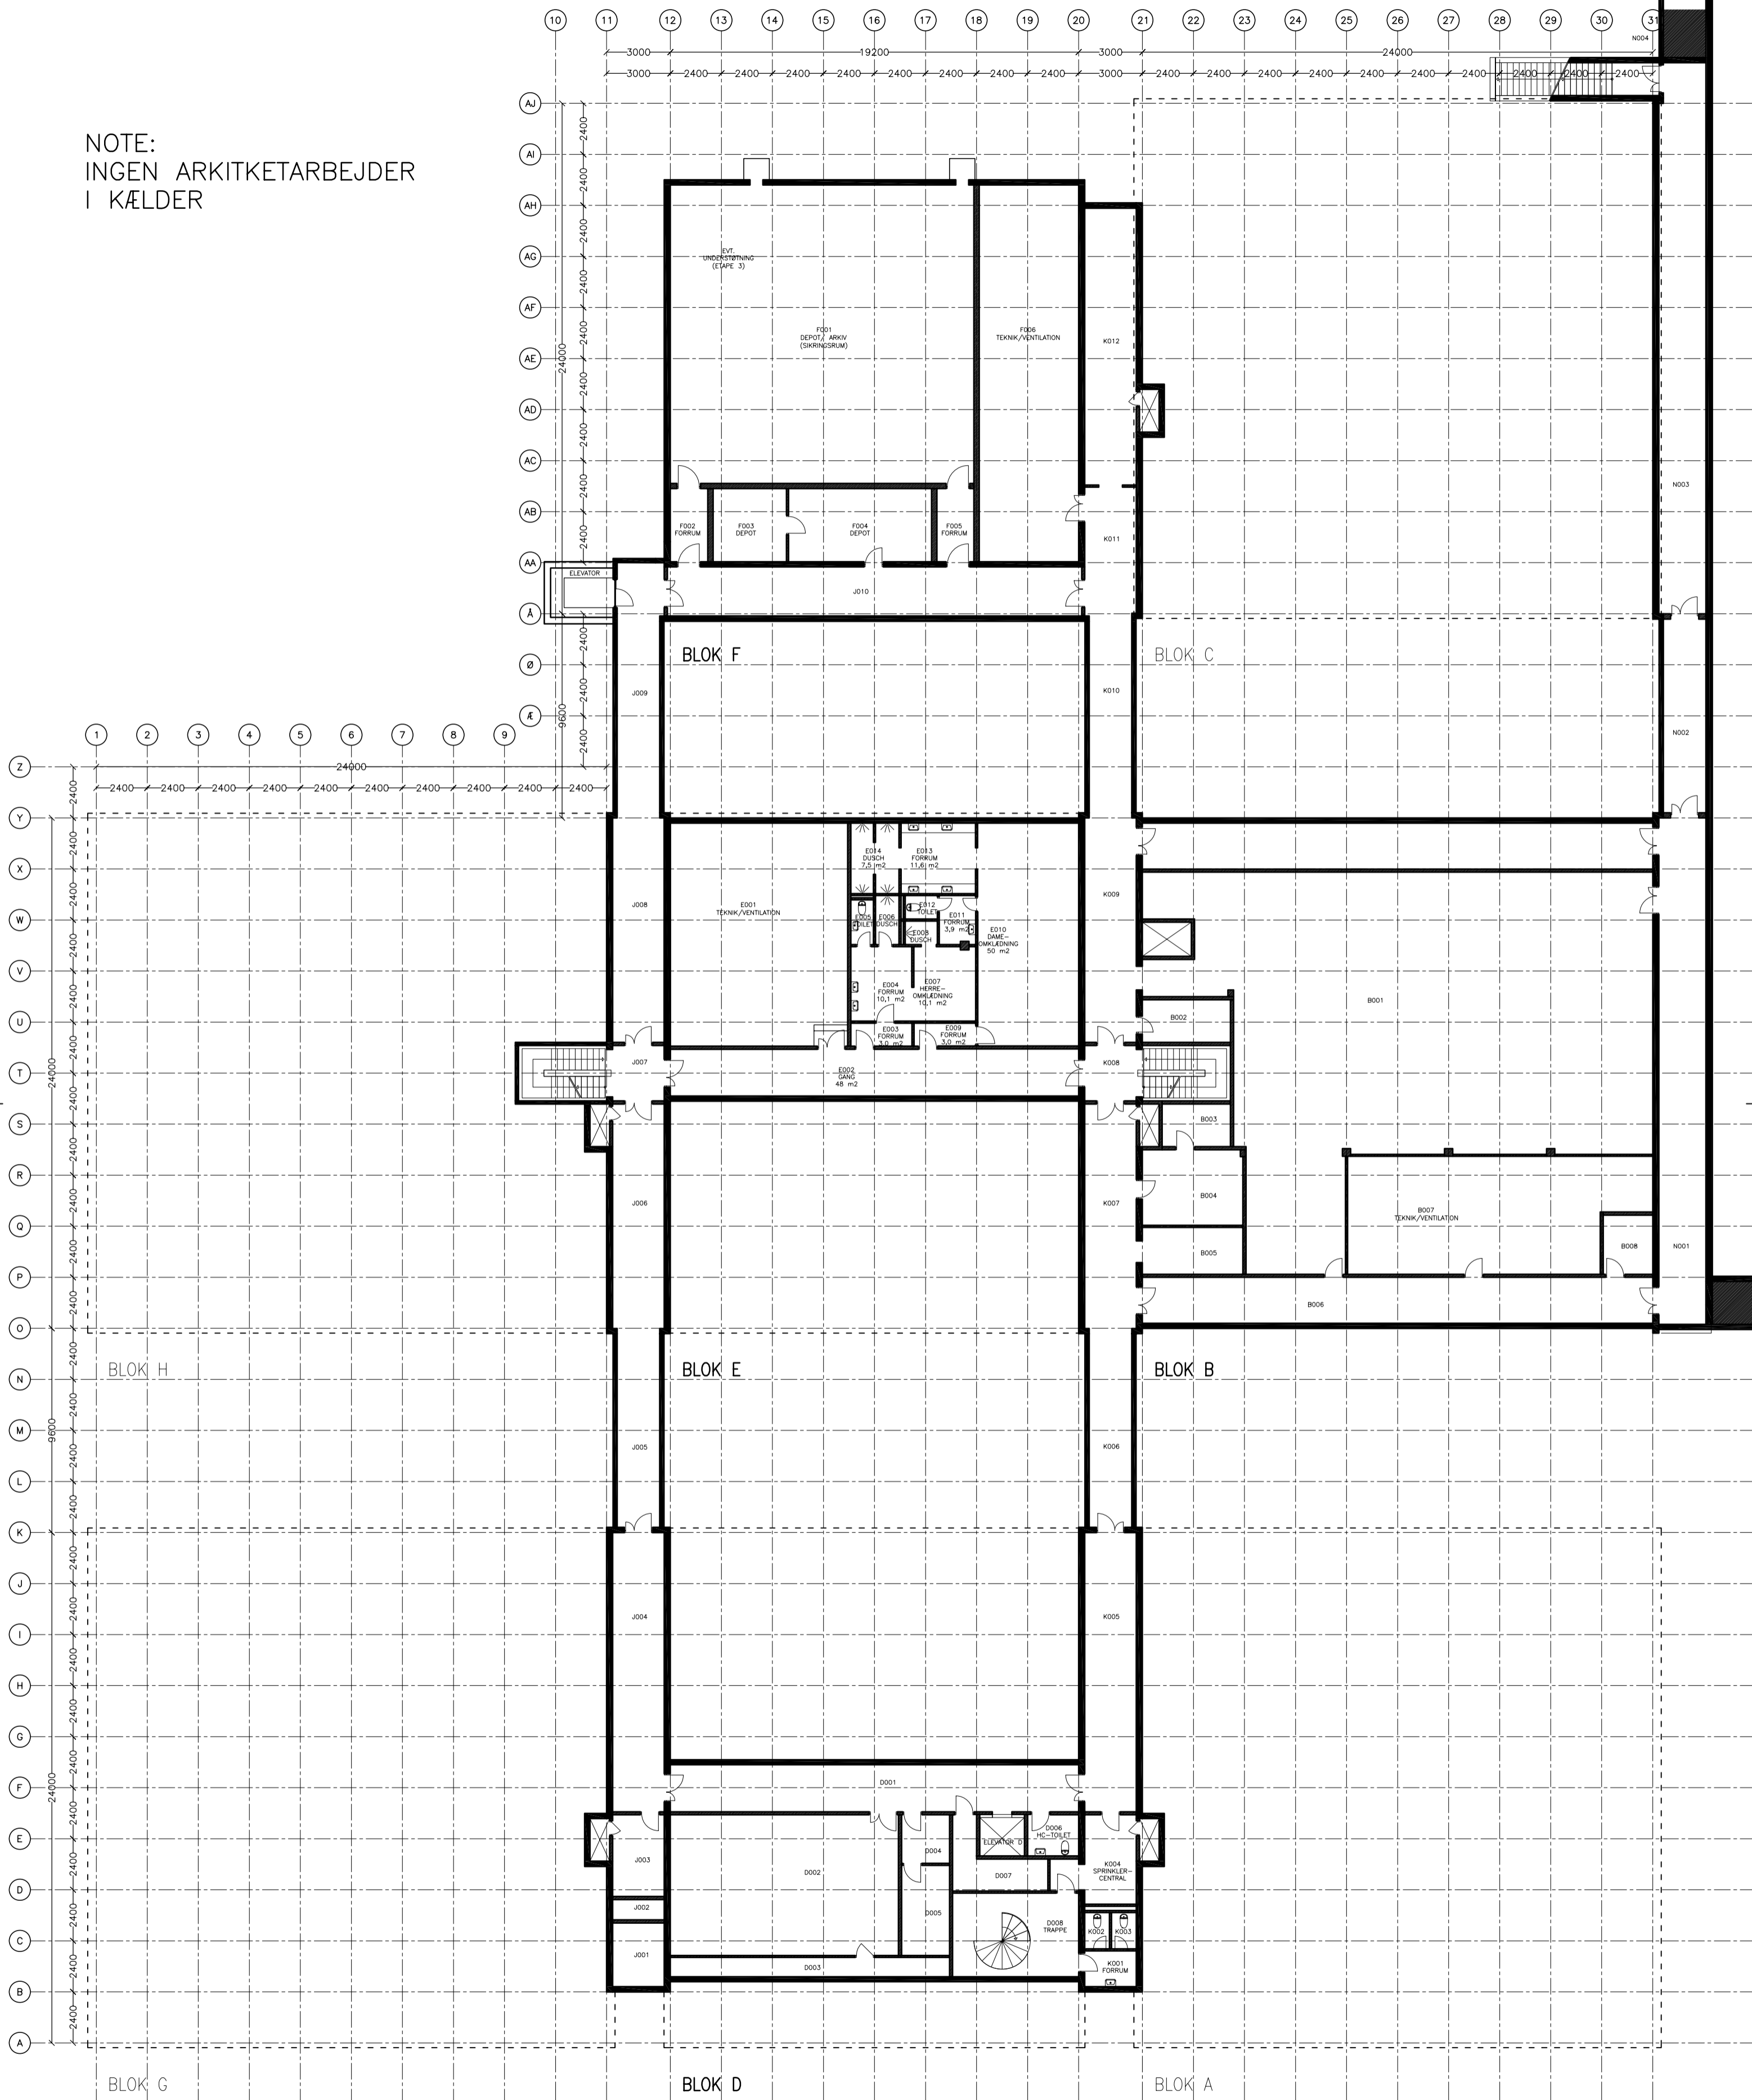

SAG: HAMLET SØBORG – ETAPER 3, 4 + 5
 EMNE: KÆLDERPLAN, FREMTIDIGE FORHOLD
 MÅL: 1 : 200 UDARB: MJM FILNAVN: H2-120 TEKN.NR.: A3(29)Z120
 DATO: 28.03.2008 GODKENDT: NJ KONTROL: NJ SAGSNR.: 07074
 BYGHERRE: PRIVATHOSPITALET HAMLET GYNGEMOSE PARKVEJ 66 2860 SØBORG TLF: 38 17 04 00 FAX: 38 17 05 30
 ARKITEKT: AARHUS ARKITEKTERNE ROSENVENGETS SIDEALLE 3 2100 KBH Ø TLF: 70 24 40 10 FAX: 70 24 40 11
 INGENIØR: GRONTMIJ CARLBORG GRANSKOVEN 8 2600 GLOSTRUP TLF: 43 48 60 60 FAX: 43 48 66 60
 HOVEDENTR.: TLF: FAX:

