



NOTE:
INGEN ARKITKETARBEJDER
I KÆLDER

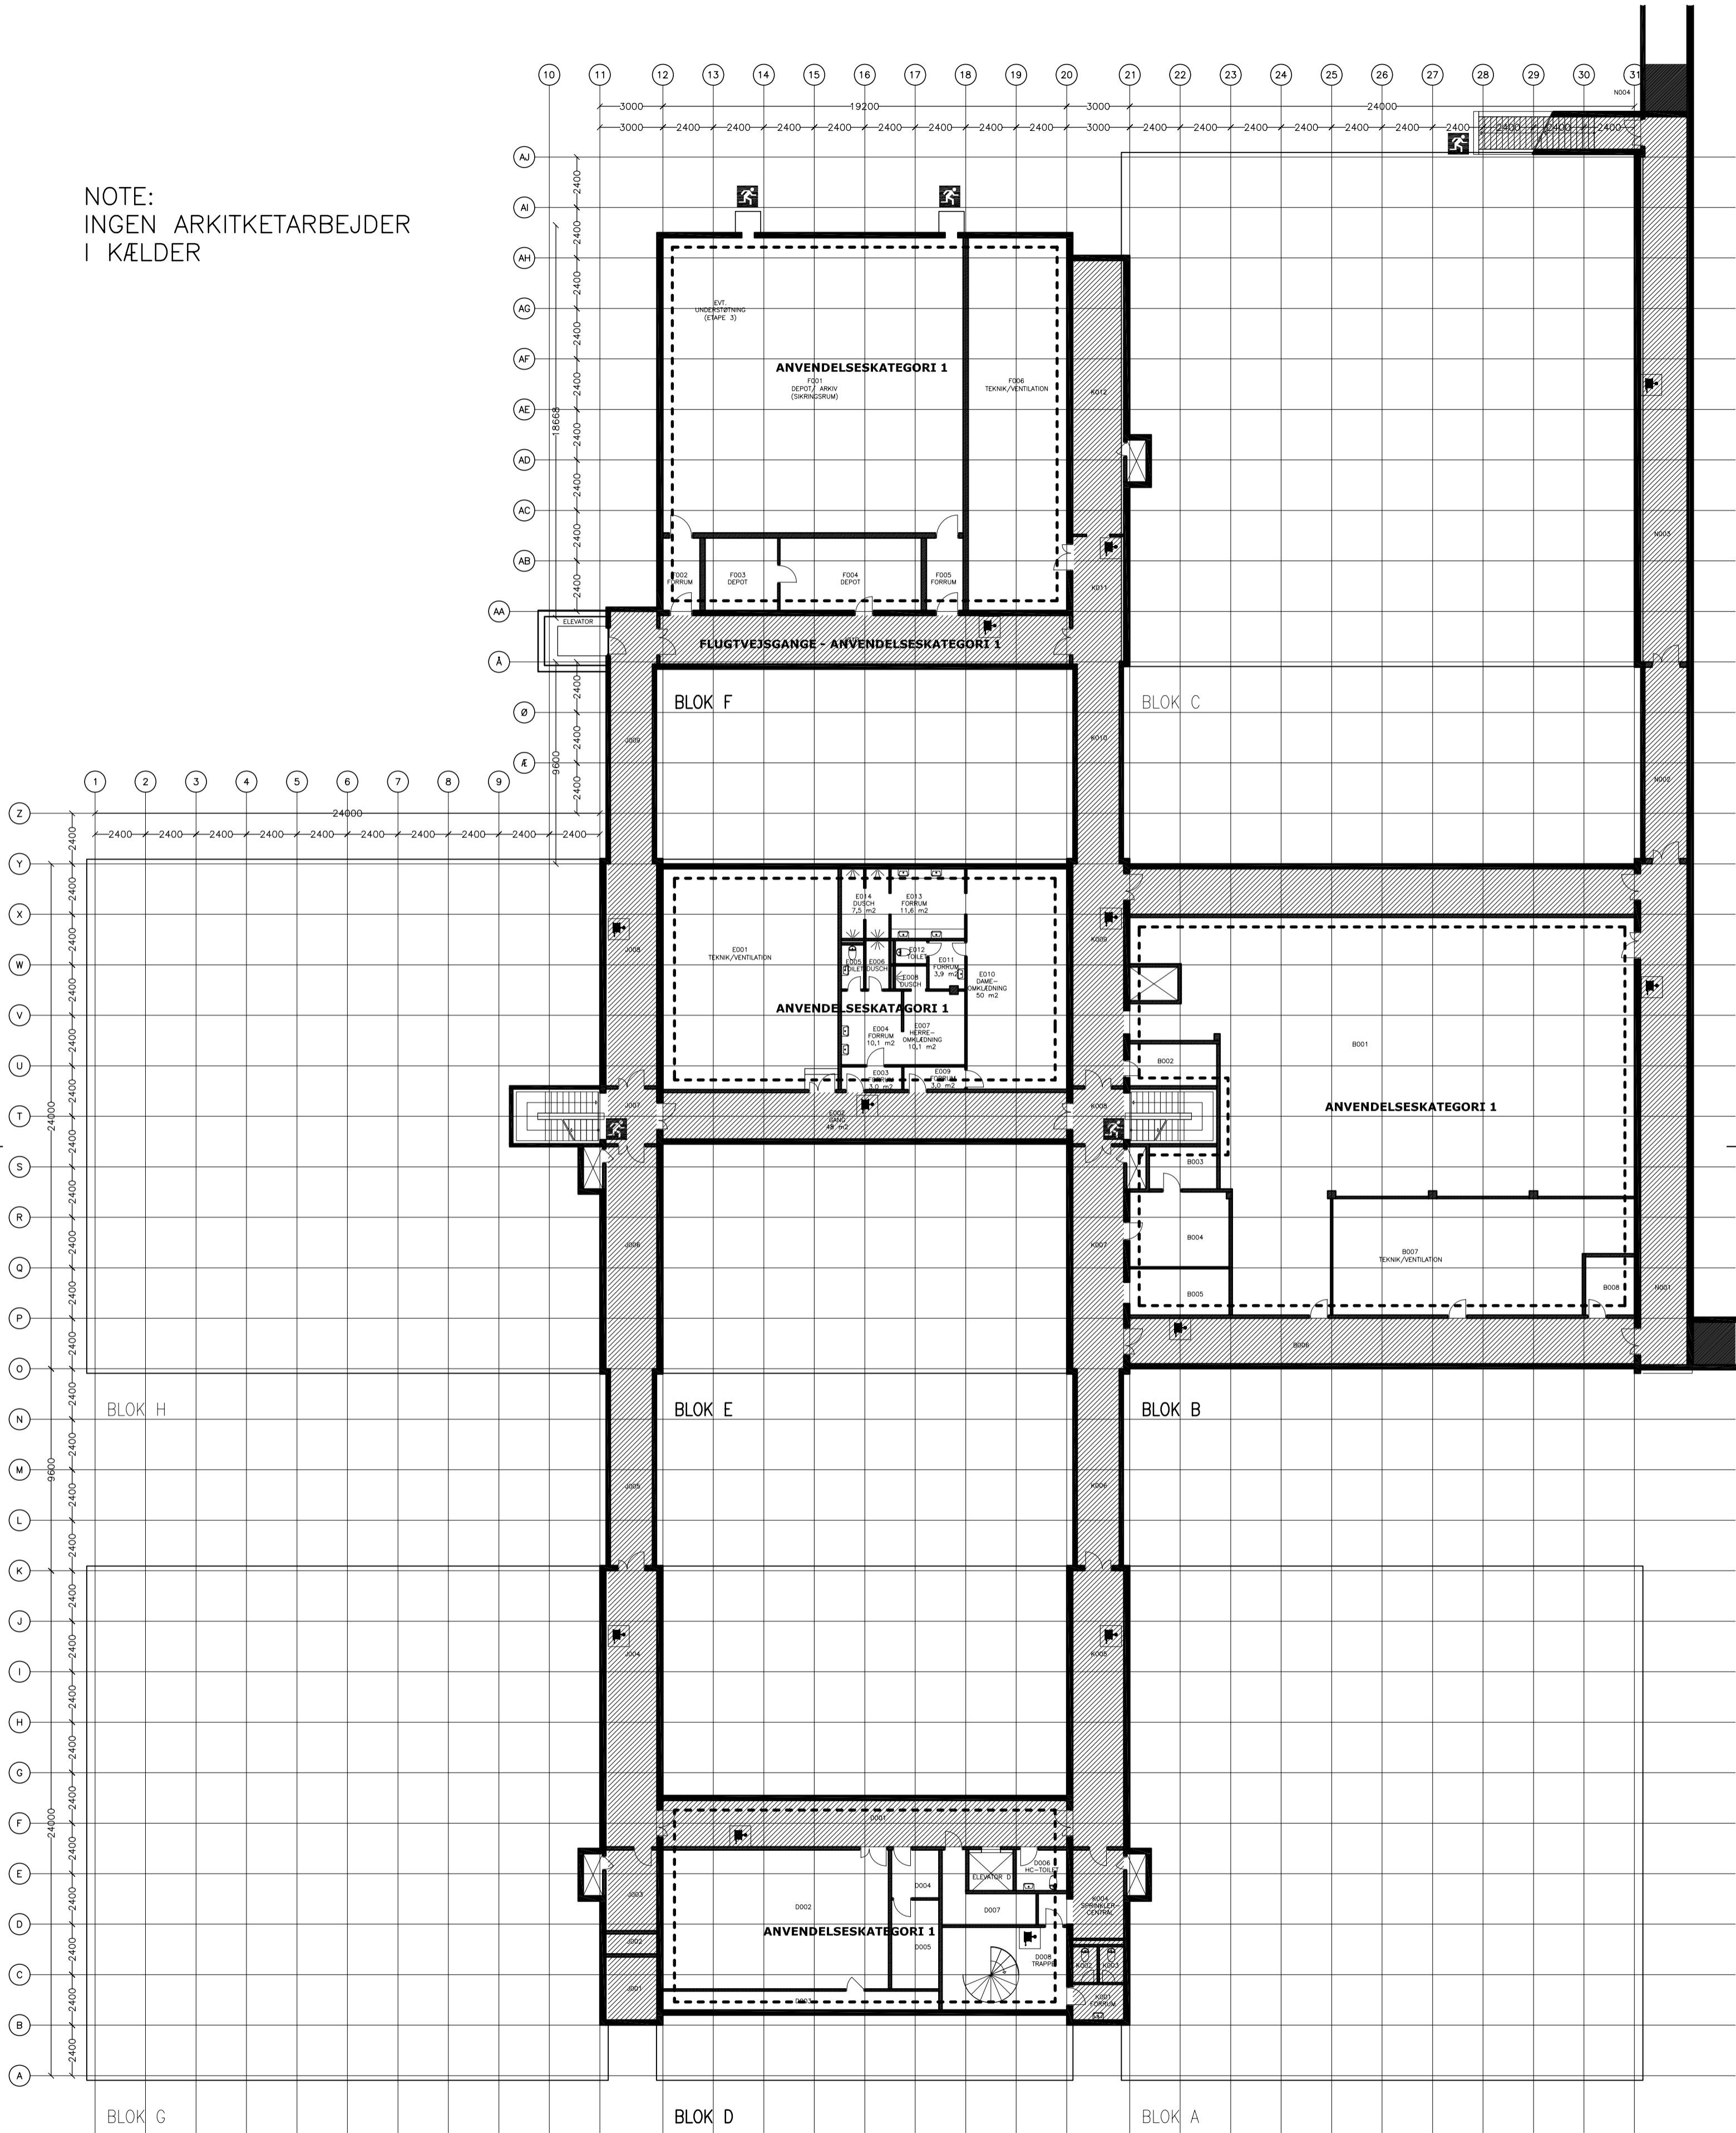

- UD GANG
- REDNINGSABNING
- SLANGEVINDE
- BRANDSEKTIONER

ALLE BLOKKE OG FLUGTVEJSGANG ER ANVENDELSESKATEGORI 1
DER UDFØRES INGEN BYGNINGSMÆSSIGE ÆNDRINGER I EKSISTERENDE FORHOLD.

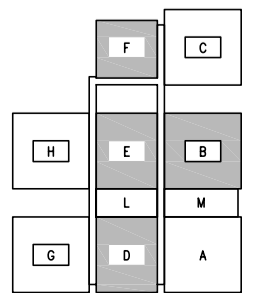

SAG: HAMLET SØBORG – ETAPER 3, 4 + 5
EMNE: BRANDPLAN, KÆLDER, FREMTIDIGE FORHOLD
MÅL: 1:200 UDARB: MJM FILNAVN: H2-130 TEGN.NR.: **A3(29)Z130**
DATO: 28.03.2008 GODKENDT: NJ KONTROL: NJ SAGSNR.: 07074
BYGHERRE: PRIVATHOSPITALET HAMLET GYNGEMOSE PARKVEJ 66 2860 SØBORG TLF: 38 17 04 00 FAX: 38 17 05 30
ARKITEKT: AARHUS ARKITEKTERNE ROSENVENGETS SIDEALLE 3 2100 KBH Ø TLF: 70 24 40 10 FAX: 70 24 40 11
INGENIØR: GRONTMIJ CARLBRO GRANSKOVEN 8 2600 GLOSTRUP TLF: 43 48 60 60 FAX: 43 48 66 60
HOVEDENTR.: TLF: FAX: