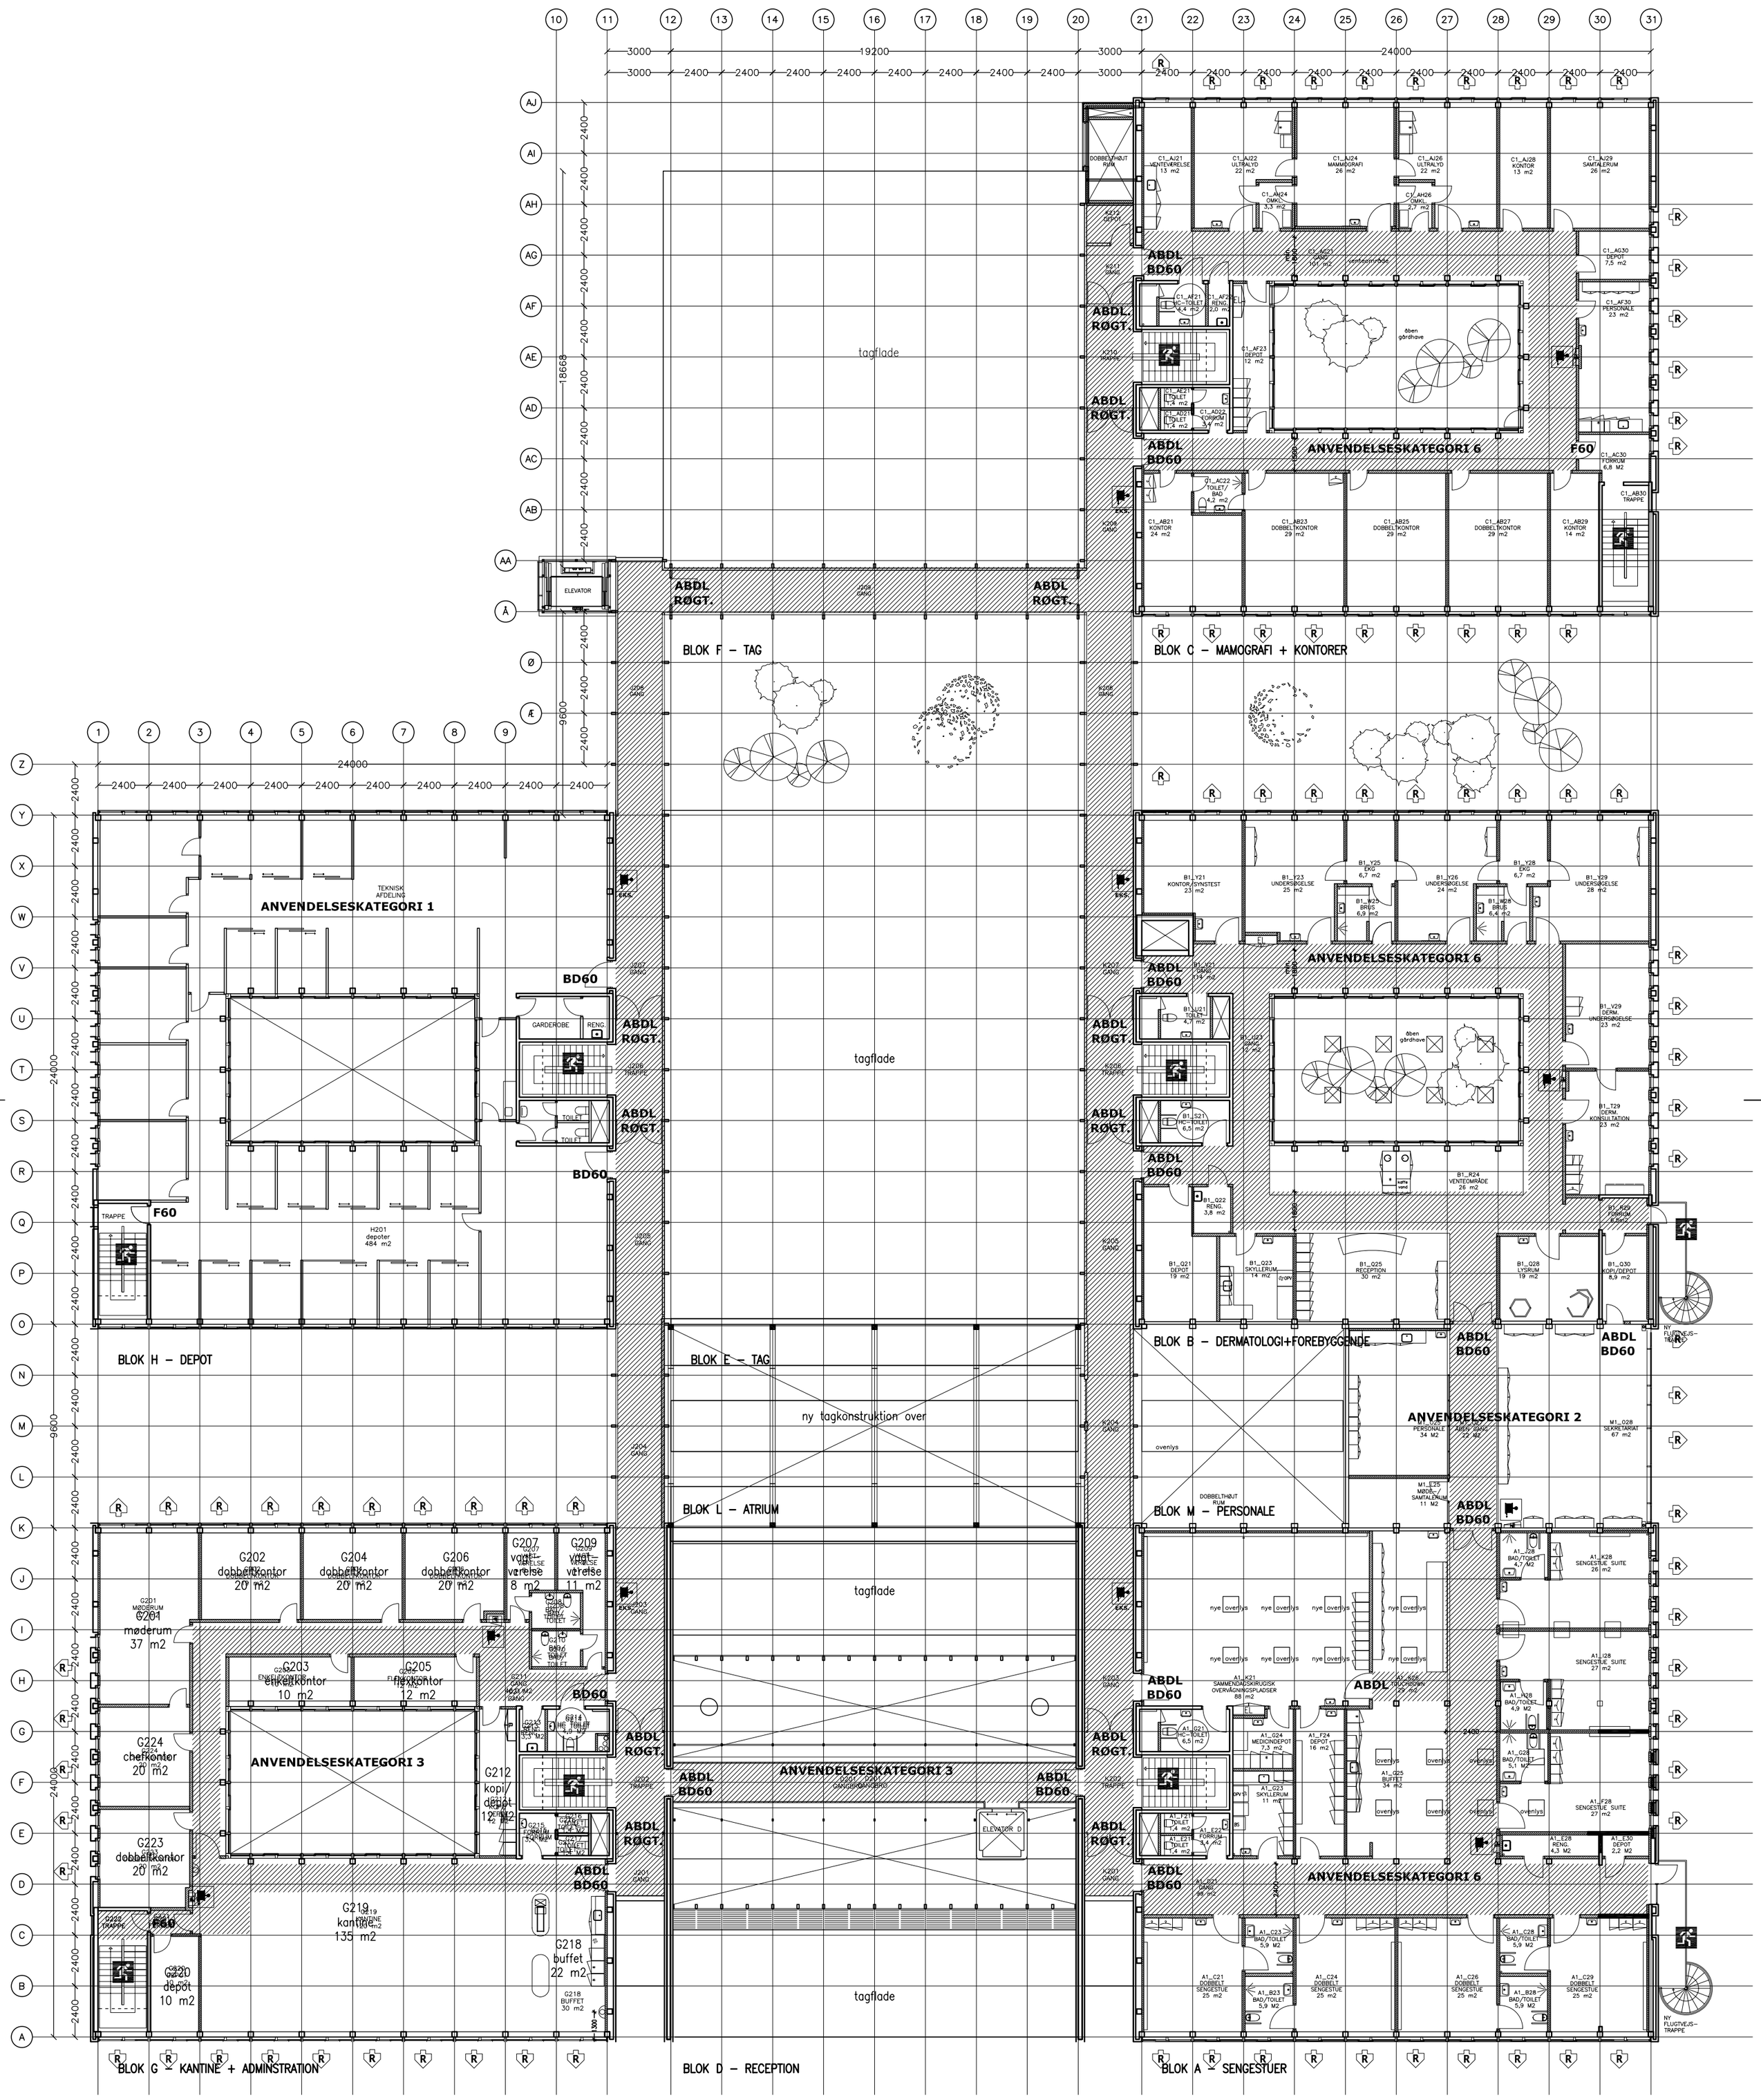

UDGANG

FLUGTVEJSGANGE

REDNINGSÅBNING

SLANGEVINDE

BLOK G OG D ER ANVENDELSESKATEGORI 3
AKTIVE TILTAG: FLUGTVEJS- OG PANIKBELYSNING. ABA-ANLÆG OG AVS-ANLÆG.

BLOK A, B OG C ER ANVENDELSESKATEGORI 6
AKTIVE TILTAG: ABA-ANLÆG, AVS-ANLÆG, FLUGTVEJS- OG PANIKBELYSNING.

BLOK M ER ANVENDELSESKATEGORI 2.
AKTIVE TILTAG ABA-ANLÆG, FLUGTVEJS- OG PANIKBELYSNING.

BLOK H ER IKKE I BRUG. ER ANVENDELSESKATEGORI 1

BRANDSEKTIONER

ABDL BRANDDØRSKLASS.
F60 RØGT=Røgtæt

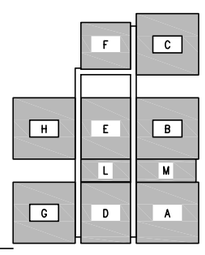

PRIVATHOSPITALET HAMLET

SAG: HAMLET SØBORG – ETAPER 3, 4 + 5
EMNE: BRANDPLAN, 1. SALS PLAN, FREMTIDIGE FORHOLD
MÅL: 1 : 200 UDARB: SB/MJM FILNAVN: H2-132 TEGN.NR.: **A5(29)Z132**

DATO: 28.05.2008 GODKENDT: NJ KONTROL: NJ SAGSNR.: 07074

☐ BYGHERRE:	PRIVATHOSPITALET HAMLET GYNGEMOSE PARKVEJ 66 2860 SØBORG	TLF: 38 17 04 00	FAX: 38 17 05 30
■ ARKITEKT:	AARHUS ARKITEKTERNE ROSENVÆNGETS SIDEALLE 3 2100 KBH Ø	TLF: 70 24 40 10	FAX: 70 24 40 11
☐ INGENIØR:	GRONTMIJ CARLBRO GRANSKOVEN 8 2600 GLOSTRUP	TLF: 43 48 60 60	FAX: 43 48 66 60
☐ HOVEDENTR.:		TLF:	FAX:

60 X 42